

ΕΦΗΜΕΡΙΔΑ
ΤΗΣ ΚΥΒΕΡΝΗΣΕΩΣ
ΤΗΣ ΕΛΛΗΝΙΚΗΣ ΔΗΜΟΚΡΑΤΙΑΣ

16 Μαρτίου 2017 | ΤΕΥΧΟΣ ΤΕΤΑΡΤΟ | Αρ. Φύλλου **68**

ΑΠΟΦΑΣΕΙΣ

Αριθμ. 2143/26875

Επανακαθορισμός των οριογραμμών του αιγιαλού και της παραλίας και την οριοθέτηση του παλαιού αιγιαλού, στον όρμο Νούσας, στην ΒΙ.ΠΕ. Θίσβης, Τ.Κ. Θίσβης, του Δήμου Θήβας, Π.Ε. Βοιωτίας.

Ο ΓΕΝΙΚΟΣ ΓΡΑΜΜΑΤΕΑΣ
ΑΠΟΚΕΝΤΡΩΜΕΝΗΣ ΔΙΟΙΚΗΣΗΣ
ΘΕΣΣΑΛΙΑΣ ΚΑΙ ΣΤΕΡΕΑΣ ΕΛΛΑΔΑΣ

Έχοντας υπόψη:

1. Τις διατάξεις των άρθρων 3, 4 και 5, του ν. 2971/2001 (Α΄ 285) «περί αιγιαλού και παραλίας και άλλες διατάξεις», όπως έχει τροποποιηθεί και ισχύει σήμερα και τις διατάξεις του άρθρου 113 του ν. 3978/2011 (Α΄ 137) με το οποίο τροποποιήθηκε το άρθρο 5 του ν. 2971/2001.

2. Τις διατάξεις του ν. 3200/1955 «περί διοικητικής αποκεντρώσεως», όπως αυτές τροποποιήθηκαν και ισχύουν σήμερα με τα ν.δ. 532/1970, β.δ. 704/1970, β.δ. 705/1970, β.δ. 192/1972, π.δ. 71/1984, π.δ. 347/1986, ν. 2026/1992 και π.δ. 97/1993.

3. Την με αριθμ. πρωτ. 1063649/790/Α0006/3.8.2004 απόφαση του Υπουργού Οικονομίας και Οικονομικών «Περί καταγραφής και διοικητικής κωδικοποίησης των αρμοδιοτήτων σε θέματα υπηρεσιών υπουργείου Οικονομίας και Οικονομικών που περιέρχονται στους Γενικούς Γραμματείς Περιφερειών κατά τις διατάξεις της παρ. 21 του άρθρου 46 του ν. 3220/2004.

4. Τις διατάξεις του π.δ. 111/2014 «περί οργανισμού Υπ. Οικονομικών».

5. Τις διατάξεις των διατηρούμενων άρθρων του π.δ. 284/1988 «Οργανισμός Υπ. Οικονομικών».

6. Τις διατάξεις της παρ. 21 του άρθρου 46 του ν. 3220/2004 (Α΄ 15) «μέτρα αναπτυξιακής και κοινωνικής πολιτικής - αντικειμενοποίηση του φορολογικού ελέγχου και άλλες διατάξεις» δυνάμει των οποίων από 10.4.2004, αρμοδιότητες του Υπουργού Οικονομίας και Οικονομικών, οι οποίες ανήκαν ή είχαν μεταβιβαστεί στους Νομάρχες μέχρι την έναρξη λειτουργίας των Νομαρχιακών Αυτοδιοικήσεων και αφορούν θέματα του Υπουργείου Οικονομίας και Οικονομικών, που εξαιρέθηκαν από την κατάργηση με τις διατάξεις της παρ. 2 του άρθρου 39 του ν. 2218/1994, περιέρχονται στους Γενικούς Γραμματείς Περιφερειών.

7. Τις διατάξεις του ν. 3852/2010 (Α΄ 87) περί «νέας αρχιτεκτονικής της Αυτοδιοίκησης και της Αποκεντρωμένης Διοίκησης - Πρόγραμμα Καλλικράτης» και ιδίως τις διατάξεις της παρ. 1 και 2 του άρθρου 6, τις διατάξεις της παρ. 1 του άρθρου 280 και τις διατάξεις της παρ. 4 του άρθρου 283.

8. Το με αριθμ. πρωτ. Δ6Α 1022671 ΕΞ 2011/10.2.2011 έγγραφο του Υπ. Οικονομικών, σύμφωνα με το οποίο οι αρμοδιότητες του Υπουργού Οικονομικών, που περιήλθαν στους Γενικούς Γραμματείς των Περιφερειών (του ν. 2503/1997, Α΄ 107), σύμφωνα με τις διατάξεις της παρ. 21 του άρθρου 46 του ν. 3220/2004 (Α΄ 15) και καταγράφονται στην υπ' αριθμ. 1063649/790/Α0006/3.8.2004 απόφαση του Υπουργού Οικονομίας και Οικονομικών, ασκούνται από 1.1.2011, από τους Γενικούς Γραμματείς των Αποκεντρωμένων Διοικήσεων, σύμφωνα με τις διατάξεις του άρθρου 280 του ν. 3852/2010 (Α΄ 87).

9. Τις διατάξεις του π.δ. 138/2010 (Α΄ 231) «περί οργανισμού Αποκεντρωμένης Διοίκησης Θεσσαλίας -Στερεάς Ελλάδας».

10. Την πράξη 4 της 6.2.2015 του Υπουργικού Συμβουλίου «Αποδοχή παραιτήσεων των Γενικών Γραμματέων των Αποκεντρωμένων Διοικήσεων της Χώρας» (Α΄ 24).

11. Τις διατάξεις του άρθρ. 56 του ν. 4257/2014 «Επείγουσες ρυθμίσεις αρμοδιότητας Υπουργείου Εσωτερικών» (Α΄ 93).

12. Την από 27.1.2017 έκθεση της κατά το άρθρο 3 του ν. 2971/19.12.2001 (Α΄ 285) «περί αιγιαλού και παραλίας» αρμόδιας Επιτροπής καθορισμού ορίων αιγιαλού και παραλίας, για τον επανακαθορισμό των οριογραμμών του αιγιαλού και της παραλίας και την οριοθέτηση του παλαιού αιγιαλού, λόγω των υφιστάμενων λιμενικών εγκαταστάσεων και προσχώσεων, στον όρμο Νούσας, στην ΒΙ.ΠΕ. Θίσβης, Τ.Κ. Θίσβης, του Δήμου Θήβας, Π.Ε. Βοιωτίας, με ενδιαφερόμενη την ΔΙΑ.ΒΙ.ΠΕ.ΘΙ.Β. Α.Ε.

13. Το από τον Μάιο 2016 τοπογραφικό διάγραμμα κλίμακας 1:500 αποτελούμενο από μία (1) πινακίδα που συντάχθηκε από τον Αγρονόμο Τοπογράφο Μηχανικό Τσαγγάλη Ιωάννη και το οποίο ελέγχθηκε ως προς την ακρίβεια της αποτύπωσης και θεωρήθηκε από την Γκάλφα Αθανασία, Πολιτικό Μηχανικό ΠΕ/Α Αναπληρώτρια Προϊσταμένη της Περιφερειακής Διεύθυνσης Δημόσιας Περιουσίας Θεσσαλίας-Στερεάς Ελλάδας στις 27.1.2017 και συνοδεύει την Έκθεση της προαναφερόμενης Επιτροπής.

14. Το με αριθμ. πρωτ. 1487/16.2.2017 έγγραφο της Περιφερειακής Διεύθυνσης Δημόσιας Περιουσίας Θεσσαλίας - Στερεάς Ελλάδας, με το οποίο ζητείται η έκδοση απόφασης, αποφασίζουμε:

Επικυρώνουμε την από 27.1.2017 έκθεση της κατά το άρθρο 3 του ν. 2971/19.12.2001 αρμόδιας Επιτροπής καθορισμού ορίων αιγιαλού και παραλίας, για τον επανακαθορισμό των οριογραμμών του αιγιαλού και της παραλίας και την οριοθέτηση του παλαιού αιγιαλού, λόγω των υφιστάμενων λιμενικών εγκαταστάσεων και προσχώσεων, στον όρμο Νούσας, στην ΒΙ.ΠΕ. Θίσβης, Τ.Κ. Θίσβης, του Δήμου Θήβας, Π.Ε. Βοιωτίας, καθώς και το από Μαΐου 2016 τοπογραφικό διάγραμμα κλίμακας 1:500 αποτελούμενο από μία (1) πινακίδα που συντάχθηκε από τον Αγρονόμο Τοπογράφο Μηχανικό Τσαγγάλη Ιωάννη και το οποίο ελέγχθηκε ως προς την ακρίβεια της αποτύπωσης και θεωρήθηκε από την Γκάλφα Αθανασία, Πολιτικό Μηχανικό ΠΕ/Α Αναπληρώτρια Προϊσταμένη της Περιφερειακής Διεύθυνσης Δημόσιας Περιουσίας Θεσσαλίας-Στερεάς Ελλάδας στις 27.1.2017.

Στο τοπογραφικό αυτό διάγραμμα η αρμόδια επιτροπή καθορίζει:

Την οριογραμμή του αιγιαλού με κόκκινη συνεχή πολυγωνική γραμμή με στοιχεία 1, 2, 3 της οποίας οι κορυφές εξασφαλίζονται με συντεταγμένες από το κρατικό τριγωνομετρικό δίκτυο σε Εγκάρσια Μερκατορική Προβολή στο Ελληνικό Γεωδαιτικό Σύστημα Αναφοράς 1987 (ΕΓΣΑ 87).

Την οριογραμμή της παραλίας, με κίτρινη συνεχή πολυγωνική γραμμή, για την εξυπηρέτηση των σκοπών του άρθρου 1 παρ. 2 του ν. 2971/2001, της επικοινωνίας της ξηράς με τη θάλασσα και αντίστροφα και λόγω: α) του μικρού πλάτους του αιγιαλού και β) λόγω του ότι υπάρχουν κατασκευές και εγκαταστάσεις, εντός της υφιστάμενης ζώνης παραλίας, που εξυπηρετούν την λειτουργία των νομιμοποιημένων λιμενικών έργων, με στοιχεία 1΄,2΄,3΄,4΄,5΄,6΄ της οποίας οι κορυφές εξασφαλίζονται με συντεταγμένες από το κρατικό τριγωνομετρικό δίκτυο σε Εγκάρσια Μερκατορική Προβολή στο Ελληνικό Γεωδαιτικό Σύστημα Αναφοράς 1987 (ΕΓΣΑ 87) και της οποίας οι πλευρές έχουν μεταβλητό πλάτος από 9,80μ. έως 37,63μ., στο μεγαλύτερο μέρος σταθερό 30,00μ.

Την οριογραμμή του παλαιού αιγιαλού με μπλε συνεχή πολυγωνική γραμμή με στοιχεία 1”, 2”, 3”, ..., 12”, 13”, 14” της οποίας οι κορυφές εξασφαλίζονται με συντεταγμένες από το κρατικό τριγωνομετρικό δίκτυο σε Εγκάρσια Μερκατορική Προβολή στο Ελληνικό Γεωδαιτικό Σύστημα Αναφοράς 1987 (ΕΓΣΑ 87). Οι κορυφές 1” και 14” ταυτίζονται με τις κορυφές 1 και 3 της οριογραμμής του αιγιαλού αντίστοιχα.

Η απόφαση αυτή με την έκθεση της Επιτροπής και το τοπογραφικό διάγραμμα, να δημοσιευθούν στην Εφημερίδα της Κυβερνήσεως.

Λάρισα, 20 Φεβρουαρίου 2017

Ο Ασκών καθήκοντα Γενικού Γραμματέα
Αποκεντρωμένης Διοίκησης
ΗΛΙΑΣ ΤΣΕΛΙΓΚΑΣ

ΕΚΘΕΣΗ

της επιτροπής επανακαθορισμού των ορίων αιγιαλού, παραλίας, παλαιού αιγιαλού, σύμφωνα με τα άρθρα 3, 4 του ν. 2971/2001 και 5 όπως αντικαταστάθηκε με το άρθρο 113 του ν. 3978/2011 για τον επανακαθορισμό των οριογραμμών αιγιαλού και παραλίας και την οριοθέτηση του παλαιού αιγιαλού λόγω των υφιστάμενων λιμενικών εγκαταστάσεων και προσχώσεων στον Όρμο Νούσας, στην ΒΙ.ΠΕ. Θίσβης, Τ.Κ. Θίσβης, Δήμου Θήβας, Π.Ε. Βοιωτίας.

Στη Λιβαδειά σήμερα 27-01-2017, ημέρα Παρασκευή, οι υπογεγραμμένοι:

1. ΓΚΑΛΦΑ ΑΘΑΝΑΣΙΑ, Πολιτικός Μηχανικός ΠΕ/Α, Αναπληρώτρια Προϊσταμένη της Περιφερειακής Διεύθυνσης Δημόσιας Περιουσίας Θεσσαλίας - Στερεάς Ελλάδας, ως Πρόεδρος.

2. ΚΟΤΣΙΜΠΟΣ ΑΛΕΞΑΝΔΡΟΣ, Λιμενάρχης Ιτέας, ως μέλος.

3. ΧΟΥΣΙΑΔΑ ΑΣΤΕΡΩ, Αγρονόμος Τοπογράφος Μηχανικός ΠΕ/Α, του Αυτοτελούς Γραφείου Βοιωτίας της Περιφερειακής Διεύθυνσης Δημόσιας Περιουσίας Θεσσαλίας - Στερεάς Ελλάδας, που αναπληρώνει το τακτικό μέλος, ως μέλος.

4. ΧΡΥΣΙΚΟΣ ΕΠΑΜΕΙΝΩΝΔΑΣ, Πολιτικός Μηχανικός ΠΕ/Α, Προϊστάμενος της Υπηρεσίας Δόμησης του Δήμου Θηβαίων, ως μέλος.

5. Ο Προϊστάμενος της Διεύθυνσης Περιβάλλοντος Χωρικού Σχεδιασμού Στερεάς της Αποκεντρωμένης Διοίκησης Θεσσαλίας - Στ. Ελλάδας, αν και προσκλήθηκε νόμιμα δεν προσήλθε, που αποτελούμε την Επιτροπή καθορισμού ορίων αιγιαλού - παραλίας - παλαιού αιγιαλού, η σύνθεση της οποίας καθορίστηκε βάσει των διατάξεων των άρθρων 3,4 του ν. 2971/2001 και 5 όπως αντικαταστάθηκε με το άρθρο 113 του ν. 3978/2011 (ΦΕΚ 285/τ.Α΄/19.12.2001) και συγκροτήθηκε με την αριθμ. 7405/84763/13.05.2015 (ΑΔΑ:ΩΥΔΖΟΡ10-ΧΜ3) απόφαση Γ.Γ. Αποκεντρωμένης Διοίκησης Θεσσαλίας - Στερεάς Ελλάδας, όπως τροποποιήθηκε με τις αριθμ. 8294/95792/04.06.2015 (ΑΔΑ:ΩΧΡ1ΟΡ10-ΥΒΩ), 17672/221025/1.12.2015 (ΑΔΑ:ΩΝ43ΟΡ10-ΟΜ3) και 13702/172073/10.10.2016 (ΑΔΑ:6ΩΘ8ΟΡ10-Π24) όμοιες αποφάσεις,

Συνήλθαμε στα γραφεία του Αυτοτελούς Γραφείου Δημόσιας Περιουσίας Βοιωτίας, ύστερα από την υπ’ αριθμ. πρωτ. 613/23.01.2017 πρόσκληση της προέδρου, για τη σύνταξη της παρούσας έκθεσης επανακαθορισμού οριογραμμών αιγιαλού, παραλίας και οριοθέτησης παλαιού αιγιαλού στον Όρμο Νούσας, στην ΒΙ.ΠΕ. Δήμου Θίσβης, Π.Ε. Βοιωτίας.

Αφού διαπιστώθηκε απαρτία κατά τις διατάξεις του άρθρου 14 του ν. 2690/1999, η Πρόεδρος κηρύσσει την έναρξη της συνεδρίασης.

Η Επιτροπή αφού έλαβε υπόψη:

1. Την από με αριθμ. πρωτ. 37/23.10.2014 αίτηση της ΔΙΑ.ΒΙ.ΠΕ.ΘΙ.Β. Α.Ε., η οποία διαβιβάσθηκε με το με αριθμ. πρωτ. Δ10 0015764/7981ΕΞ2014 έγγραφο της Διεύθυνσης Δημόσιας Περιουσίας.

2. Την με αριθμ. πρωτ. 21/13.07.2015 εκ νέου αίτηση της ως άνω εταιρείας.

3. Τις διατάξεις του ν. 2971/2001 (ΦΕΚ 285 τ.Α΄/19.12.2001) «περί αιγιαλού -παραλίας», όπως τροποποιήθηκε, συμπληρώθηκε και ισχύει.

4. Τις διατάξεις του άρθρου 113 του ν. 3978/2011 (ΦΕΚ 137 τ.Α΄/2011), με τις οποίες τροποποιήθηκε το άρθρο 5 του ν. 2971/2001.

5. Την υπ’ αριθμ. 1089532 π.ε./8205 π.ε./Β0010/20.04.2005 απόφαση των Υπουργών Οικονομίας και Οικονομικών και Περιβάλλοντος, Χωροταξίας και Δημοσίων Έργων σχετικά με στοιχεία καθορισμού αιγιαλού και παραλίας.

6. Την υπ’ αριθμ. 4116/18.04.1988, απόφαση καθορισμού οριογραμμών αιγιαλού - παραλίας στον «Όρμο Νούσας» του κόλπου Δομβραίνας, του Νομάρχη Βοιωτίας, που δημοσιεύθηκε στο ΦΕΚ 439/21.06.1988/τ.Δ΄.

7. Την υπ’ αριθμ. 6883/23.11.1989 απόφαση καθορισμού οριογραμμών αιγιαλού και παραλίας στον «Όρμο Νούσας» κόλπου Δομβραίνας του Νομάρχη Βοιωτίας που δημοσιεύθηκε στο ΦΕΚ 733/14.12.1989/τ.Δ΄.

8. Την με αριθμ. πρωτ. 6738/39722/12.05.2011 απόφαση επανακαθορισμού των ορίων αιγιαλού - παραλίας και οριοθέτηση του παλαιού αιγιαλού στη θέση όπου υφίστανται οι λιμενικές εγκαταστάσεις και οι προσχώσεις στον Όρμο Νούσας, στην ΒΙ.ΠΕ. Θίσβης, Δήμου Θηβαίων, Ν. Βοιωτίας, της Γ.Γ. Αποκεντρωμένης Διοίκησης Θεσσαλίας-Στερεάς Ελλάδας, που δημοσιεύθηκε στο ΦΕΚ 134Δ΄/02.06.2011.

9. Την υπ’ αριθμ. πρωτ. 1040334/1763/Β0010/30.06.2010 απόφαση του Υπουργού Οικονομικών, σχετικά με την νομιμοποίηση των υφιστάμενων λιμενικών έργων στον «Όρμο Νούσας» στην Βιομηχανική Περιοχή Θίσβης, Δ. Θίσβης, Ν. Βοιωτίας.

10. Την υπ’ αριθμ. πρωτ. Δ10Β0013626/7369ΕΞ2014/17.10.2014 απόφαση του Υπουργού Οικονομικών, σχετικά με την νομιμοποίηση λιμενικών έργων (Β΄ κρηπιδώματος) στον Όρμο Νούσας, στη βιομηχανική περιοχή Θίσβης, Δήμου Θηβαίων, Π.Ε. Βοιωτίας.

11. Την υπ’ αριθμ. 5931/28.09.2006 (ΦΕΚ 56ΑΑΠ/12.10.2006) απόφαση έγκρισης ρυμοτομικού σχεδίου και πολεοδομικού κανονισμού Βιομηχανικής Περιοχής (ΒΙ.ΠΕ.) Θίσβης Ν. Βοιωτίας.

12. Την υπ’ αριθμ. πρωτ. 75585/3147/16.06.1988 απόφαση του Υπουργού Γεωργίας περί παραχώρησης Δημόσιας Δασικής Έκτασης.

13. Το από 31.10.1988 Πρωτόκολλο Παράδοσης - Παραλαβής Δημόσιας Δασικής Έκτασης στην περιοχή κοινότητας Θίσβης του Ν. Βοιωτίας για την εγκατάσταση της Αλουμίνας.

14. Το από Μαΐου 2016 τοπογραφικό διάγραμμα, της υπό καθορισμό περιοχής, που συντάχθηκε από τον Αγρονόμο Τοπογράφο Μηχανικό Τσαγγάλη Ιωάννη. Το διάγραμμα αυτό έχει συνταχθεί σε κλίμακα 1:500, σε μία (1) πινακίδα και έχει ελεχθεί και θεωρηθεί για την ακρίβεια της αποτύπωσης την 27.01.2017 από την Γκάλφα Αθανασία, Πολιτικό Μηχανικό, Αναπληρώτρια Προϊσταμένη της Π.Δ.Δ.Π. Θεσσαλίας - Στερεάς Ελλάδας, όπως ορίζουν οι διατάξεις του άρθρου 4 παρ. 2 του ν. 2971/2001.

15. Την από επιτόπιο μετάβαση των μελών της Επιτροπής στη Βιομηχανική Περιοχή Θίσβης, την 03.06.2016, μετά την αριθμ. 5981/01.06.2016 πρόσκληση της Προέδρου της, σχηματισθείσα αντίληψη για το πλάτος της βρεχόμενης ζώνης της ξηράς και άλλα συναφή στοιχεία που προβλέπονται από το άρθρο 9 του ν. 2971/2001 και ειδικότερα:

α) Τη γεωμορφολογία του εδάφους:

η ακτή στο σημείο του επανακαθορισμού αποτελεί τεχνικό έργο.

β) Το γεγονός ότι στην περιοχή δεν εντοπίστηκαν παράκτιοι φυσικοί πόροι.

γ) Τα πορίσματα από την εκτίμηση μετεωρολογικών στοιχείων της περιοχής, ήτοι το γεγονός ότι η περιοχή δεν προσβάλλεται από ισχυρούς ανέμους γιατί είναι προστατευμένη λόγω του ότι βρίσκεται μέσα σε υπήνεμο κόλπο.

δ) Τη μορφολογία του πυθμένα, ο οποίος συνίσταται από βάθη κυμαινόμενα από 8,00 μ., κάτω από τη μέση στάθμη της θάλασσας στο Κρηπίδωμα Β΄ μέχρι και 70,00 μ. στο κέντρο του όρμου. Η σύσταση του βυθού είναι βραχώδης.

ε) Τον τομέα ανάπτυξης κυματισμού σε σχέση με το μέτωπο της ακτής, ότι δηλαδή πρόκειται για ακτή χωρίς μεγάλο ανάπτυγμα πελάγους, καθώς και το ότι πρόκειται για κλειστό όρμο από τις τρεις πλευρές, ο οποίος περικλείεται από οροσειρές που προστατεύουν την περιοχή από ισχυρούς ανέμους.

στ) Το γεγονός ότι η περιοχή δεν έχει προκηρυχθεί προς κτηματογράφηση και δεν έχει οριστικές εγγραφές στο κτηματολόγιο.

ζ) Το γεγονός ότι η περιοχή του επανακαθορισμού δεν εμπίπτει εντός του Αρχαιολογικού Χώρου του Όρμου Νούσας, Θίσβης, Βοιωτίας, αλλά είναι όμορη αυτού. Ο ανωτέρω αρχαιολογικός χώρος εικονίζεται στο Τοπογραφικό Διάγραμμα της Εφορείας Εναλίων Αρχαιοτήτων του Υπουργείου Πολιτισμού με Αρ. Σχ. 4.5-422, κλίμακας 1:500, που συντάχθηκε τον Μάιο του 1988 από τον Τοπογράφο Μηχανικό Γιάννη Μπαξεβανάκη και θεωρήθηκε αρμοδίως, με διακεκομμένη γραμμή και υπό στοιχεία ΑΒΓΔΕΖΗΘΙΚΑ, στον οποίο δεν επιτρέπεται καμία επέμβαση σύμφωνα με την υπουργική απόφαση ΥΠΠΟ/ΑΡΧ/Α1/Φ41/24496/1459/24.8.1988 (σχετικό το υπ’ αριθμ. 295/29.01.1990 έγγραφο της Εφορείας Εναλίων Αρχαιοτήτων).

η) Την ύπαρξη τεχνικών έργων και προσχώσεων στην περιοχή του επανακαθορισμού, που νομιμοποιήθηκαν με τις υπ’ αριθμ. πρωτ. 1040334/1763/Β0010/30.06.2010 και Δ10Β0013626/7369ΕΞ2014/17.10.2014 αποφάσεις του Υπουργού Οικονομικών.

θ) Το γεγονός ότι η υπό εξέταση περιοχή εμπίπτει εντός της ΒΙ.ΠΕ. Θίσβης Ν. Βοιωτίας σύμφωνα με:

• την υπ’ αριθμ 16709/4290/17.09.1987 κοινή υπουργική απόφαση (ΦΕΚ 523/Β/22.09.1987) «Περί καθορισμού των ορίων της Βιομηχανικής Περιοχής Βοιωτίας στις κτηματικές Περιφέρειες των Κοινοτήτων Θίσβης και Κορύνης»,

• την υπ’ αριθμ. 18910/4643/17.08.1988 κοινή υπουργική απόφαση, (ΦΕΚ 713/Β/28.9.1938) «Περί επέκτασης των ορίων της Βιομηχανικής Περιοχής Βοιωτίας στην κτηματική περιφέρεια Κοινότητας Θίσβης» και

• την υπ’ αριθμ. Οικ. 9224/435/12.04.2001 κοινή υπουργική απόφαση, (ΦΕΚ 499/Β/30.04.2001), «Περί τροποποίησης και τακτοποίησης των ορίων της Βιομηχανικής Περιοχής Βοιωτίας στην κτηματική περιφέρεια Θίσβης Ν. Βοιωτίας».

ι) Την Έγκριση ρυμοτομικού σχεδίου και πολεοδομικού κανονισμού Βιομηχανικής Περιοχής (ΒΙ.ΠΕ.) Θίσβης Ν. Βοιωτίας με την υπ’ αριθμ. 5931/28.09.2006 απόφαση του Γενικού Γραμματέα της περιφέρειας Στερεάς Ελλάδας.

ια) Το γεγονός ότι η περιοχή δεν ανήκει σε ευπαθές οικοσύστημα - προστατευμένη περιοχή.

ιβ) Την ύπαρξη καταγεγραμμένου δημοσίου κτήματος στη περιοχή, αρμοδιότητας Υπ. Οικονομικών,

και συγκεκριμένα του με ΑΒΚ 497, που βρίσκεται σε απόσταση 500μ. περίπου από την περιοχή του επανακαθορισμού, το οποίο προέκυψε ύστερα από την με αριθμ. πρωτ. 6738/39722/12.05.2011 απόφαση επανακαθορισμού των ορίων αιγιαλού - παραλίας και οριοθέτηση του παλαιού αιγιαλού στη θέση όπου υφίστανται οι λιμενικές εγκαταστάσεις και οι προσχώσεις στον Όρμο Νούσας, στην ΒΙ.ΠΕ. Θίσβης, Δήμου Θηβαίων, Ν. Βοιωτίας, της Γ.Γ. Αποκεντρωμένης Διοίκησης Θεσσαλίας-Στερεάς Ελλάδας, που δημοσιεύθηκε στο ΦΕΚ 134Δ΄/02.06.2011 και το οποίο έχει μεταγραφεί στα βιβλία μεταγραφών του Υποθηκοφυλακείου Θίσβης, με αύξοντα αριθμό 28, στον τόμο 240, στις 14.12.2011, αποφασίζουμε κατά πλειοψηφία:

Καθορίζουμε επί του από Μαΐου 2016 Τοπογραφικού Διαγράμματος σε μία (1) πινακίδα, που συντάχθηκε από τον Αγρονόμο Τοπογράφο Μηχανικό Τσαγγάλη Ιωάννη και ελεχθηκε και θεωρήθηκε από την Γκάλφα Αθανασία, Πολιτικό Μηχανικό, Αναπληρώτρια Προϊσταμένη της Π.Δ.Δ.Π. Θεσσαλίας - Στερεάς Ελλάδας:

Α. Την οριογραμμή του αιγιαλού με κόκκινη συνεχή πολυγωνική γραμμή με στοιχεία 1, 2, 3 της οποίας οι κορυφές εξασφαλίζονται με συντεταγμένες εξαρτημένες από το κρατικό τριγωνομετρικό δίκτυο σε Εγκάρσια Μερκατορική Προβολή στο Ελληνικό Γεωδαιτικό Σύστημα Αναφοράς 1987 (ΕΓΣΑ 87).

Β. Την οριογραμμή της παραλίας για την εξυπηρέτηση των σκοπών του άρθρου 1 παρ. 2 του ν. 2971/2001, της επικοινωνίας της ξηράς με τη θάλασσα και αντίστροφα και λόγω: α) του μικρού πλάτους του αιγιαλού και β) λόγω του ότι υπάρχουν κατασκευές κι εγκαταστάσεις, εντός της υφιστάμενης ζώνης παραλίας, που εξυπηρετούν τη λειτουργία των νομιμοποιημένων λιμενικών έργων, με κίτρινη συνεχή πολυγωνική γραμμή με στοιχεία 1΄, 2΄, 3΄, 4΄, 5΄, 6΄ της οποίας οι κορυφές εξασφαλίζονται με συντεταγμένες από το κρατικό τριγωνομετρικό δίκτυο σε Εγκάρσια Μερκατορική Προβολή στο Ελληνικό Γεωδαιτικό Σύστημα Αναφοράς 1987 (ΕΓΣΑ 87) μεταβλητού πλάτους από 9,80μ έως 37,63μ στο μεγαλύτερο μέρος σταθερό 30,00μ.


Γ. Την οριογραμμή του παλαιού αιγιαλού με μπλε συνεχή πολυγωνική γραμμή με στοιχεία 1″, 2″, 3″,..., 12″, 13″, 14″ της οποίας οι κορυφές εξασφαλίζονται με συντεταγμένες από το κρατικό τριγωνομετρικό δίκτυο σε Εγκάρσια Μερκατορική Προβολή στο Ελληνικό Γεωδαιτικό Σύστημα Αναφοράς 1987 (ΕΓΣΑ 87). Οι κορυφές 1″ και 14″ ταυτίζονται με τις κορυφές 1 και 3 της οριογραμμής του αιγιαλού αντίστοιχα.

Μειοψήφησε το τρίτο μέλος της επιτροπής, Χουσιάδα Αστέρω, Αγρονόμος Τοπογράφος Μηχανικός ΠΕ/Α΄, του Α.Γ.Δ.Π. Π.Ε. Βοιωτίας, με το υπ’ αριθμ. Εσωτ. Τμ. Β΄ 1350/18.10.2016 έγγραφό της, το οποίο επισυνάπτεται.

Η Επιτροπή

Η Πρόεδρος	Τα Μέλη
	ΑΛΕΞΑΝΔΡΟΣ ΚΟΤΣΙΜΠΟΣ
ΑΘΑΝΑΣΙΑ ΓΚΑΛΦΑ	ΕΠΑΜΕΙΝΩΝΔΑΣ ΧΡΥΣΙΚΟΣ

ΕΘΝΙΚΟ ΤΥΠΟΓΡΑΦΕΙΟ
Για τεχνικούς λόγους στο σχεδιάγραμμα, από το ηλεκτρονικό αρχείο, έγινε σμίκρυνση κατά ποσοστό 38%

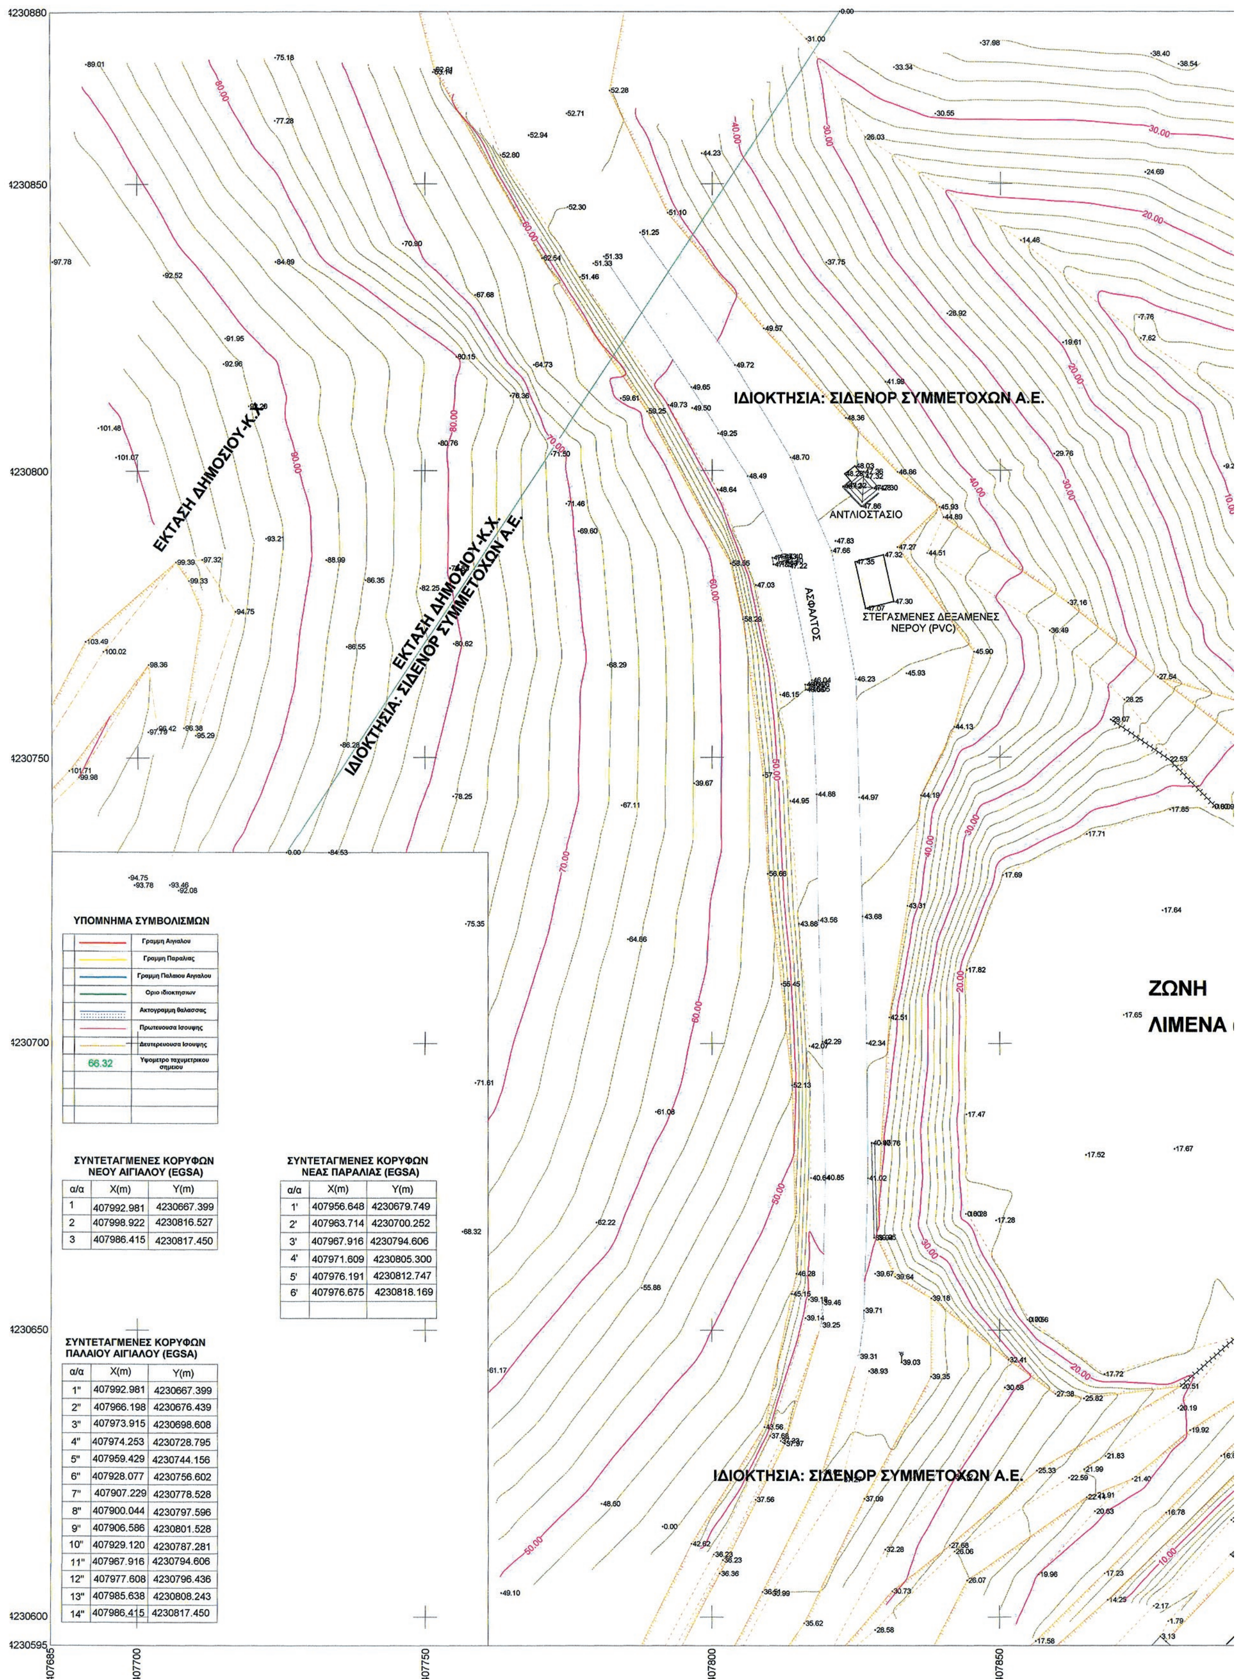

ΣΥΝΤΕΤΑΓΜΕΝΕΣ ΚΟΡΥΦΩΝ ΝΕΟΥ ΑΙΓΙΑΛΟΥ (EGSA)


α/α	X(m)	Y(m)
1	407992.981	4230667.399
2	407998.922	4230816.527
3	407986.415	4230817.450


ΣΥΝΤΕΤΑΓΜΕΝΕΣ ΚΟΡΥΦΩΝ ΝΕΑΣ ΠΑΡΑΛΙΑΣ (EGSA)

α/α	X(m)	Y(m)
1'	407956.648	4230679.749
2'	407963.714	4230700.252
3'	407967.916	4230794.606
4'	407971.609	4230805.300
5'	407976.191	4230812.747
6'	407976.675	4230818.169

ΣΥΝΤΕΤΑΓΜΕΝΕΣ ΚΟΡΥΦΩΝ ΠΑΛΑΙΟΥ ΑΙΓΙΑΛΟΥ (EGSA)

α/α	X(m)	Y(m)
1"	407992.981	4230667.399
2"	407966.198	4230676.439
3"	407973.915	4230698.608
4"	407974.253	4230728.795
5"	407959.429	4230744.156
6"	407928.077	4230756.602
7"	407907.229	4230778.528
8"	407900.044	4230797.596
9"	407906.586	4230801.528
10"	407929.120	4230787.281
11"	407967.916	4230794.606
12"	407977.608	4230796.436
13"	407985.638	4230808.243
14"	407986.415	4230817.450

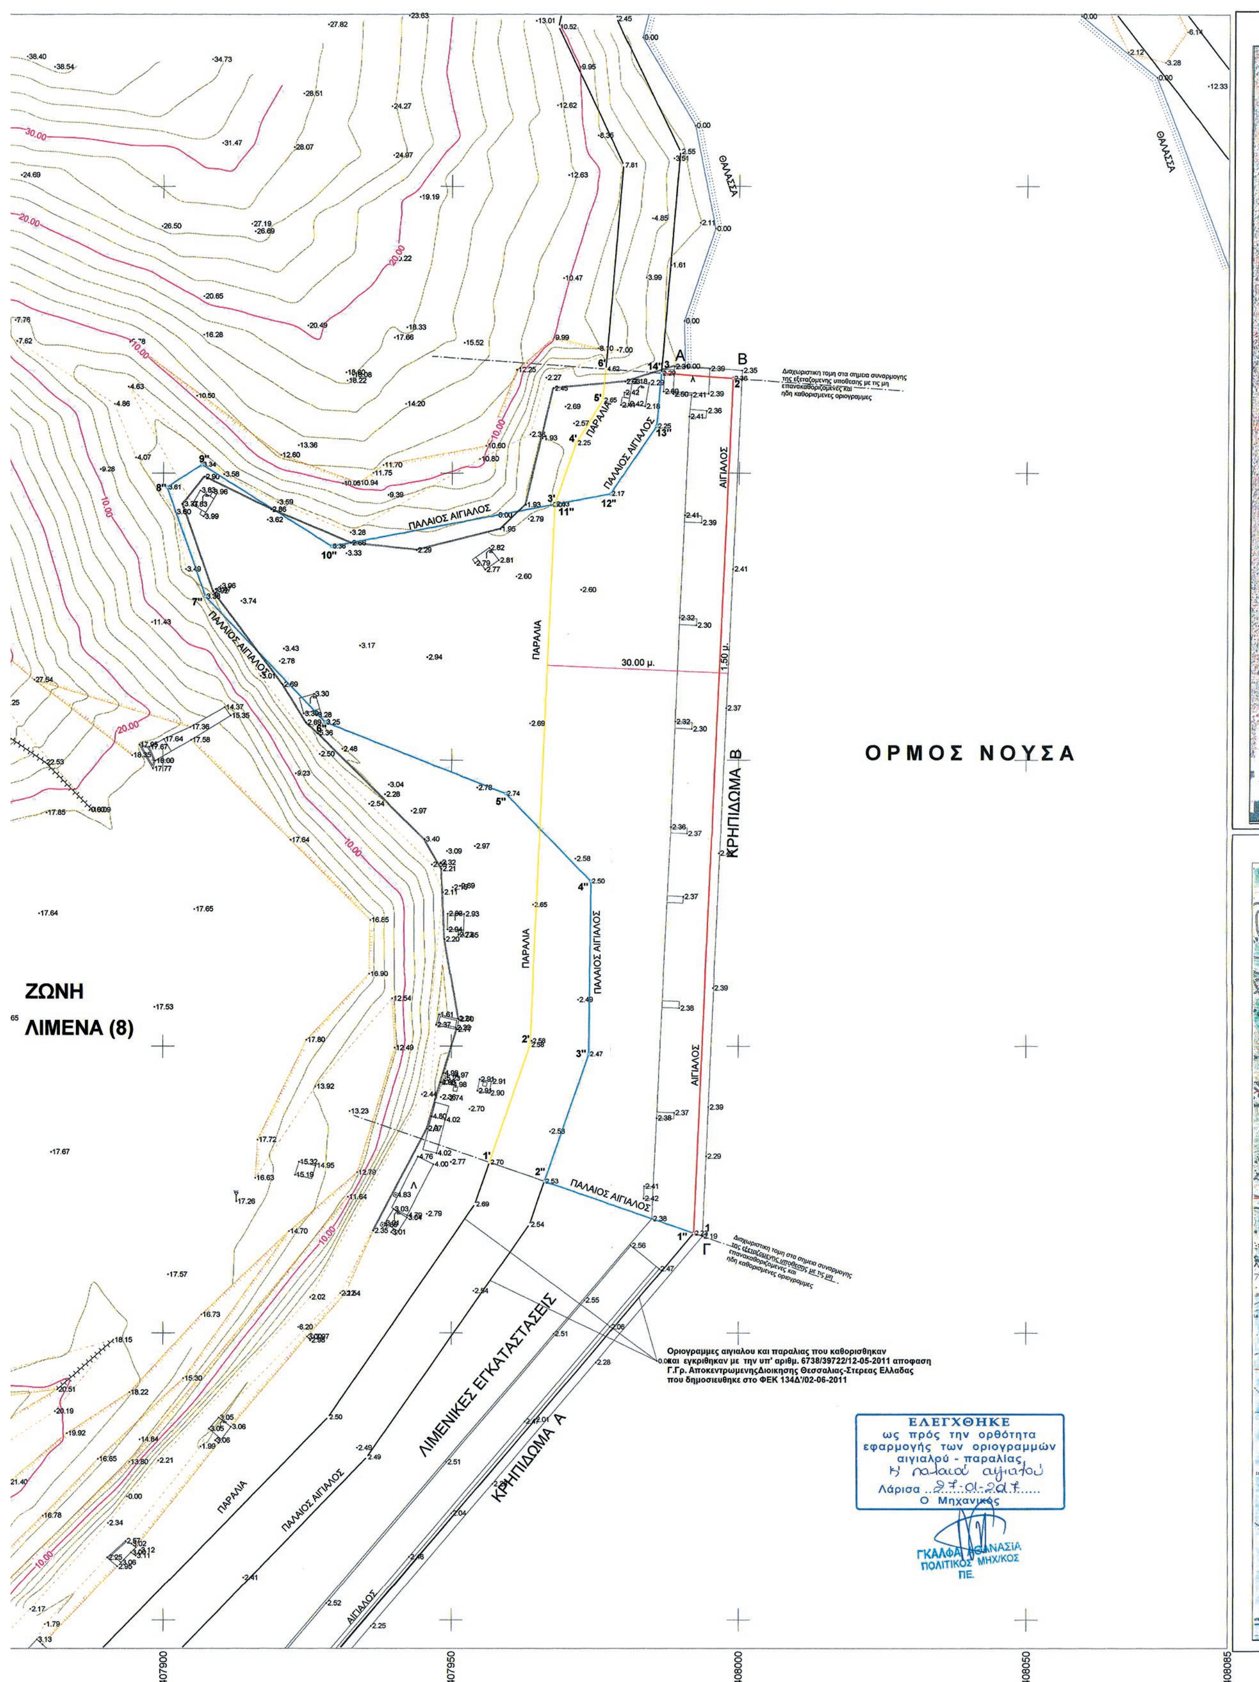
ΘΑΛΑΣΣΑ
ΘΑΛΑΣΣΑ
Διαχωριστικη τομη στα σημεια συναρμογης της εξεταζομενης υποθεσης με τις μη επανακαθοριζομενες και ηδη καθορισμενες οριογραμμες
ΠΑΡΑΛΙΑ
ΠΑΛΑΙΟΣ ΑΙΓΙΑΛΟΣ
ΑΙΓΙΑΛΟΣ
30.00 μ.
1.50 μ.
ΟΡΜΟΣ ΝΟΥΣΑ
ΚΡΗΠΙΔΩΜΑ Β
ΖΩΝΗ
ΛΙΜΕΝΑ (8)
ΛΙΜΕΝΙΚΕΣ ΕΓΚΑΤΑΣΤΑΣΕΙΣ
ΚΡΗΠΙΔΩΜΑ Α
Διαχωριστικη τομη στα σημεια συναρμογης της εξεταζομενης υποθεσης με τις μη επανακαθοριζομενες και ηδη καθορισμενες οριογραμμες
Οριογραμμες αιγιαλου και παραλιας που καθορισθηκαν και εγκριθηκαν με την υπ' αριθμ. 6738/39722/12-05-2011 αποφαση Γ.Γρ. ΑποκεντρωμενηςΔιοικησης Θεσσαλιας-Στερεας Ελλαδας που δημοσιευθηκε στο ΦΕΚ 134Δ'/02-06-2011
ΕΛΕΓΧΘΗΚΕ
ως πρός την ορθότητα
εφαρμογής των οριογραμμών
αιγιαλού - παραλίας
κ' παλαιού αιγιαλού
Λάρισα 27-01-2017
Ο Μηχανικός
ΓΚΑΛΦΑ ΑΘΑΝΑΣΙΑ
ΠΟΛΙΤΙΚΟΣ ΜΗΧ/ΚΟΣ
ΠΕ.
407900
407950
408000
408050
408085

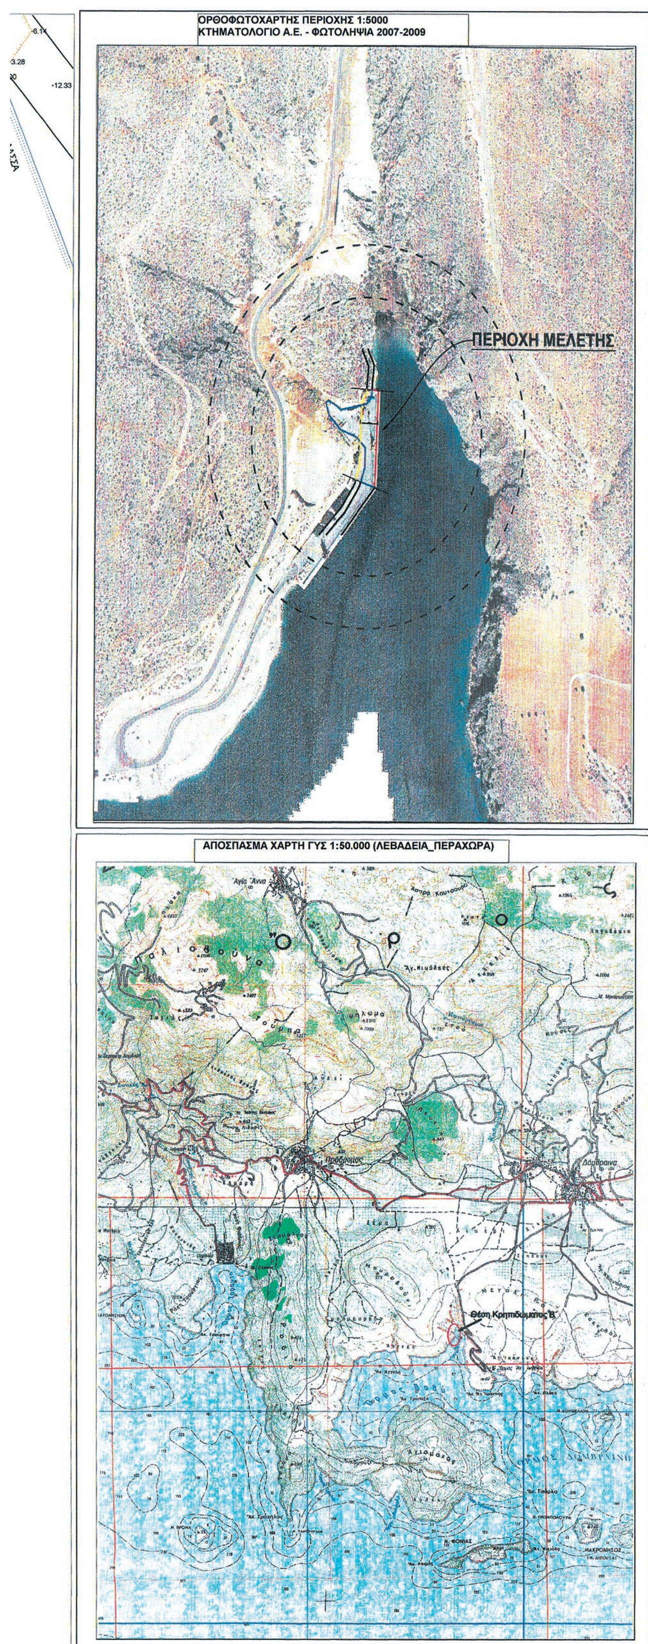

ΥΠΟΥΡΓΕΙΟ ΟΙΚΟΝΟΜΙΚΩΝ
ΠΕΡΙΦΕΡΕΙΑΚΗ ΔΙΕΥΘΥΝΣΗΔΗΜΟΣΙΑΣ ΠΕΡΙΟΥΣΙΑΣ ΘΕΣΣΑΛΙΑΣ-ΣΤΕΡΕΑΣ ΕΛΛΑΔΟΣ
ΑΥΤΟΤΕΛΕΣ ΓΡΑΦΕΙΟ ΔΗΜΟΣΙΑΣ ΠΕΡΙΟΥΣΙΑΣ ΒΟΙΩΤΙΑΣ

ΤΟΠΟΓΡΑΦΙΚΟ ΔΙΑΓΡΑΜΜΑ

ΕΠΑΝΑΚΑΘΟΡΙΣΜΟΣ ΓΡΑΜΜΩΝ - ΟΡΙΩΝ ΑΙΓΙΑΛΟΥ, ΠΑΡΑΛΙΑΣ ΚΑΙ ΠΑΛΑΙΟΥ ΑΙΓΙΑΛΟΥ

ΠΕΡΙΟΧΗ : ΒΙ.ΠΕ. ΘΙΣΒΗΣ Ν. ΒΟΙΩΤΙΑΣ
ΘΕΣΗ : ΟΡΜΟΣ ΝΟΥΣΑ
ΔΗΜΟΣ : ΘΗΒΑΙΩΝ
Π.Ε. : ΒΟΙΩΤΙΑΣ
ΠΕΡΙΦΕΡΕΙΑ : ΣΤΕΡΕΑΣ ΕΛΛΑΔΟΣ

Ο ΣΥΝΤΑΚΤΗΣ ΜΗΧΑΝΙΚΟΣ

ΣΦΡΑΓΙΔΑ - ΥΠΟΓΡΑΦΗ

ΙΩΑΝΝΗΣ Κ. ΤΣΑΓΓΑΛΗΣ
ΑΓΡΟΝΟΜΟΣ - ΤΟΠΟΓΡΑΦΟΣ ΜΗΧ/ΚΟΣ
ΔΙΠΛΩΜΑΤΟΥΧΟΣ Α.Π.Θ.
ΜΕΛΟΣ Τ.Ε.Ε. ΑΡΙΘΜΟΣ ΜΗΤΡΩΟΥ 21346
ΑΧΙΛΛΕΩΣ 9 - ΦΑΡΣΑΛΑ
ΤΗΛ. 24910 23542 - ΚΙΝ. 6972028268
Α.Φ.Μ. 015348351 - ΔΟΥ ΦΑΡΣΑΛΩΝ

ΓΙΑΝΝΗΣ Κ. ΤΣΑΓΓΑΛΗΣ

ΑΓΡΟΝΟΜΟΣ & ΤΟΠΟΓΡΑΦΟΣ ΜΗΧΑΝΙΚΟΣ

ΥΠΟΜΝΗΜΑ ΕΠΙΤΡΟΠΗΣ ΚΑΘΟΡΙΣΜΟΥ ΟΡΙΩΝ ΑΙΓΙΑΛΟΥ & ΠΑΡΑΛΙΑΣ

κόκκινη γραμμή : οριογραμμή Αιγιαλού

κίτρινη γραμμή : οριογραμμή Παραλίας

μπλε γραμμή : οριογραμμή Παλαιού Αιγιαλού

μαύρη γραμμή : οριογραμμή Παλαιάς Παραλίας

Το παρόν Τοπογραφικό Διάγραμα συνοδεύει την από 27/01/2017 έκθεση της Επιτροπής καθορισμού ορίων Αιγιαλού & Παραλίας. Οι κορυφογραμμές εξασφαλίζονται όπως σημειώνεαι στο Διάγραμμα από συντεταγμένες του Συστήματος αναφοράς του Κρατικού Δικτύου (ΕΓΣΑ 87).

ΘΕΩΡΗΘΗΚΕ

ΛΑΡΙΣΑ 27/01/2017

Η ΠΡΟΪΣΤΑΜΕΝΗ ΤΗΣ ΠΕΡΙΦΕΡΕΙΑΚΗΣ ΔΙΕΥΘΥΝΣΗΣ ΔΗΜΟΣΙΑΣ ΠΕΡΙΟΥΣΙΑΣ
α.α.

ΓΚΑΛΦΑ ΑΘΑΝΑΣΙΑ

Η ΕΠΙΤΡΟΠΗ

Η ΠΡΟΕΔΡΟΣ

ΓΚΑΛΦΑ ΑΘΑΝΑΣΙΑ

ΑΝΑΠΛΗΡΩΤΡΙΑ ΠΡΟΪΣΤΑΜΕΝΗ ΤΗΣ ΠΕΡΙΦΕΡΕΙΑΚΗΣ Δ/ΝΣΗΣ ΔΗΜΟΣΙΑΣ ΠΕΡΙΟΥΣΙΑΣ ΘΕΣΣΑΛΙΑΣ-ΣΤ. ΕΛΛΑΔΟΣ

ΤΑ ΜΕΛΗ

1. ΚΟΤΣΙΜΠΟΣ ΑΛΕΞΑΝΔΡΟΣ

Λιμενάρχης Ιτέας

2. ΧΟΥΣΙΑΔΑ ΑΣΤΕΡΩ

Αγρονόμος Τοπογράφος Μηχ/κός ΠΕ, Μηχανικός Α.Γ.Δ.Π. Βοιωτίας, της Π.Δ.Δ.Π. Θ.Σ.Ε.

3. ΧΡΥΣΙΚΟΣ ΕΠΑΜΕΙΝΩΝΔΑΣ

Προϊστάμενος Υπηρεσίας Δόμησης Δήμου Θηβαίων

ΤΡΙΓΩΝΟΜΕΤΡΙΚΗ ΕΞΑΡΤΗΣΗ :
ΚΡΑΤΙΚΟ ΤΡΙΓΩΝΟΜΕΤΡΙΚΟ ΔΙΚΤΥΟ

ΥΨΟΜΕΤΡΙΚΗ ΑΦΕΤΗΡΙΑ :
ΜΕΣΗ ΣΤΑΘΜΗ ΘΑΛΑΣΣΑΣ

ΜΕΘΟΔΟΣ ΑΠΟΤΥΠΩΣΗΣ :
ΤΑΧΥΜΕΤΡΙΚΗ

ΗΜΕΡΟΜΗΝΑ ΑΠΟΤΥΠΩΣΗΣ :
ΜΑΪΟΣ 2016

ΗΜΕΡΟΜΗΝΑ ΣΥΝΤΑΞΗΣ :
ΜΑΪΟΣ 2016

ΚΛΙΜΑΚΑ 1:500



ΕΘΝΙΚΟ ΤΥΠΟΓΡΑΦΕΙΟ

Την ευθύνη για την εκτύπωση, διαχείριση και κυκλοφορία των φύλλων της Εφημερίδας της Κυβερνήσεως, (ΦΕΚ) στην έντυπη και ηλεκτρονική έκδοση, **έχει το Εθνικό Τυπογραφείο** το οποίο αποτελεί δημόσια υπηρεσία η οποία υπάγεται στο Υπουργείο Διοικητικής Ανασυγκρότησης. Το Εθνικό Τυπογραφείο έχει επίσης την ευθύνη για την κάλυψη των εκτυπωτικών αναγκών του Δημοσίου. (ν. 3469/2006, Α΄ 131).

ΥΠΗΡΕΣΙΕΣ ΠΟΥ ΠΑΡΕΧΕΙ ΤΟ ΕΘΝΙΚΟ ΤΥΠΟΓΡΑΦΕΙΟ

1. ΦΥΛΛΟ ΤΗΣ ΕΦΗΜΕΡΙΔΑΣ ΤΗΣ ΚΥΒΕΡΝΗΣΕΩΣ (ΦΕΚ)

Η ηλεκτρονική μορφή των ΦΕΚ διατίθεται δωρεάν από την ιστοσελίδα www.et.gr. Για τα ΦΕΚ που δεν έχουν ψηφιοποιηθεί και καταχωρισθεί στην πιο πάνω ιστοσελίδα δίνεται η δυνατότητα δωρεάν αποστολής με ηλεκτρονικό ταχυδρομείο, μετά από αίτηση που υποβάλλεται ηλεκτρονικά με τη συμπλήρωση ειδικής φόρμας.

Η έντυπη μορφή των ΦΕΚ διατίθεται για μεμονωμένα φύλλα με το ανάλογο κόστος από το τμήμα Πωλήσεων απευθείας ή με ταχυδρομική αποστολή μέσω αίτησης παραγγελίας στα ΚΕΠ, ενώ για ετήσια συνδρομή από το τμήμα Συνδρομητών. Το κόστος για ασπρόμαυρο ΦΕΚ από 1 έως 16 σελίδες είναι 1€, προσαυξανόμενο κατά 0,20€ για κάθε επιπλέον οκτασέλιδο ή μέρος αυτού. Το κόστος για έγχρωμο ΦΕΚ είναι 1,50€ από 1 έως 16 σελίδες, προσαυξανόμενο κατά 0,30€ για κάθε επιπλέον οκτασέλιδο ή μέρος αυτού.

Τρόπος αποστολής κειμένων προς δημοσίευση

- Τα κείμενα για δημοσίευση στο ΦΕΚ, από όλες τις δημόσιες υπηρεσίες και τους φορείς του δημόσιου τομέα, **αποστέλλονται στην διεύθυνση webmaster.et@et.gr** με χρήση προηγμένης ψηφιακής υπογραφής και χρονοσήμανσης.
- Οι περιλήψεις Διακηρύξεων Δημοσίων Συμβάσεων, αποστέλλονται στην ηλεκτρονική διεύθυνση dds@et.gr με τη χρήση **απλού** ηλεκτρονικού ταχυδρομείου.
- Κατ’ εξαίρεση, πολίτες οι οποίοι δεν έχουν αποκτήσει προηγμένη ηλεκτρονική υπογραφή, μπορούν να αποστέλλουν ταχυδρομικά ή να καταθέτουν με εκπρόσωπό τους κείμενα προς δημοσίευση αποτυπωμένα σε χαρτί, στο Τμήμα Παραλαβής Δημοσιευτέας Ύλης.

Πληροφορίες σχετικά με την αποστολή/κατάθεση εγγράφων προς δημοσίευση, την πώληση των τευχών και τους ισχύοντες τιμοκαταλόγους για όλες τις υπηρεσίες θα βρείτε στην ιστοσελίδα μας και στη διαδρομή Εξυπηρέτηση κοινού - τμήμα πωλήσεων ή συνδρομητών. Επίσης στην ιστοσελίδα μπορείτε να αναζητήσετε πληροφορίες σχετικά με την πορεία δημοσίευσης των εγγράφων, εφόσον γνωρίζετε τον Κωδικό Αριθμό Δημοσιεύματος (ΚΑΔ). Τον ΚΑΔ εκδίδει το Εθνικό Τυπογραφείο για όλα τα κείμενα που πληρούν τις προϋποθέσεις δημοσίευσης.

2. ΚΑΛΥΨΗ ΕΚΤΥΠΩΤΙΚΩΝ ΑΝΑΓΚΩΝ του Δημοσίου και των φορέων του

Το Εθνικό Τυπογραφείο μετά από αίτημα φορέα του Δημοσίου αναλαμβάνει να σχεδιάσει και να εκτυπώσει κάρτες, βιβλία, αφίσες, μπλοκ, μηχανογραφικά έντυπα, φακέλους, φακέλους αλληλογραφίας, κ.ά. Επίσης σχεδιάζει και κατασκευάζει σφραγίδες.

ΕΠΙΚΟΙΝΩΝΙΑ ΜΕ ΤΟ ΕΘΝΙΚΟ ΤΥΠΟΓΡΑΦΕΙΟ

Ταχυδρομική Διεύθυνση: Καποδιστρίου 34, τ.κ. 10432, Αθήνα

ΤΗΛΕΦΩΝΙΚΟ ΚΕΝΤΡΟ: 210 5279000 - fax: 210 5279054

ΤΜΗΜΑΤΑ ΕΞΥΠΗΡΕΤΗΣΗΣ ΚΟΙΝΟΥ

Πωλήσεων: (Ισόγειο, τηλ. 210 5279178 - 180)

Συνδρομητών: (Ημιόροφος, τηλ. 210 5279136)

Πληροφοριών: (Ισόγειο, Γρ. 3 και τηλεφ. κέντρο 210 5279000)

Παραλαβής Δημ. Ύλης: (Ισόγειο, τηλ. 210 5279167, 210 5279139)

Ωράριο για το κοινό: Δευτέρα ως Παρασκευή: 8:00 - 13:30

Ιστοσελίδα: **www.et.gr**

Πληροφορίες σχετικά με την λειτουργία της ιστοσελίδας: **helpdesk.et@et.gr**

Αποστολή ψηφιακά υπογεγραμμένων εγγράφων προς δημοσίευση στο ΦΕΚ: **webmaster.et@et.gr**

Πληροφορίες για γενικό πρωτόκολλο και αλληλογραφία: **grammateia@et.gr**

